

SITE PLAN

LOKASI

**PERUMAHAN
AISHA RESIDENCE**
Desa Kulu Kec. Karanganyar
Kabupaten Pekalongan

DISUSUN

PT. MAHASNA UTAMA JAYA

FAJO RIPOON MAHASNA
Direktur

DIKOREKSI

AGUS KHOLIK
NIP. 19820407 200801 1 005

DWI RETNO AGUSTINA, SP.
NIP. 19810822 200801 2 010

DIPERIKSA

**KEPALA BIDANG TATA RUANG
DAN PERTANAHAN**
DPU TARIK KABUPATEN PEKALONGAN

DR. M. ABDUH GAZALI, MT
NIP. 19720720 199302 1 001

DISERTUJUKAN

**KEPALA DINAS PEKERJAAN UMUM DAN
PENATAAN RUANG**
KABUPATEN PEKALONGAN

WIRATYU KUNCORO, ST, MT
NIP. 19700418 199703 1 004

LEMBAR KE

1

1

SKALA

KETERANGAN

1 : 1000



Utara




Site Plan Aisha Residence

SKALA 1:500

KETERANGAN :

Luas Tanah : 7.999 m²
Luas Bangunan : 5.378 m² (67,23%)
(65 Unit)
Luas Fasum & Fasos : 2.621 m² (32,77%)
- Jalan, Saluran, RTN, Fasum, Mushola

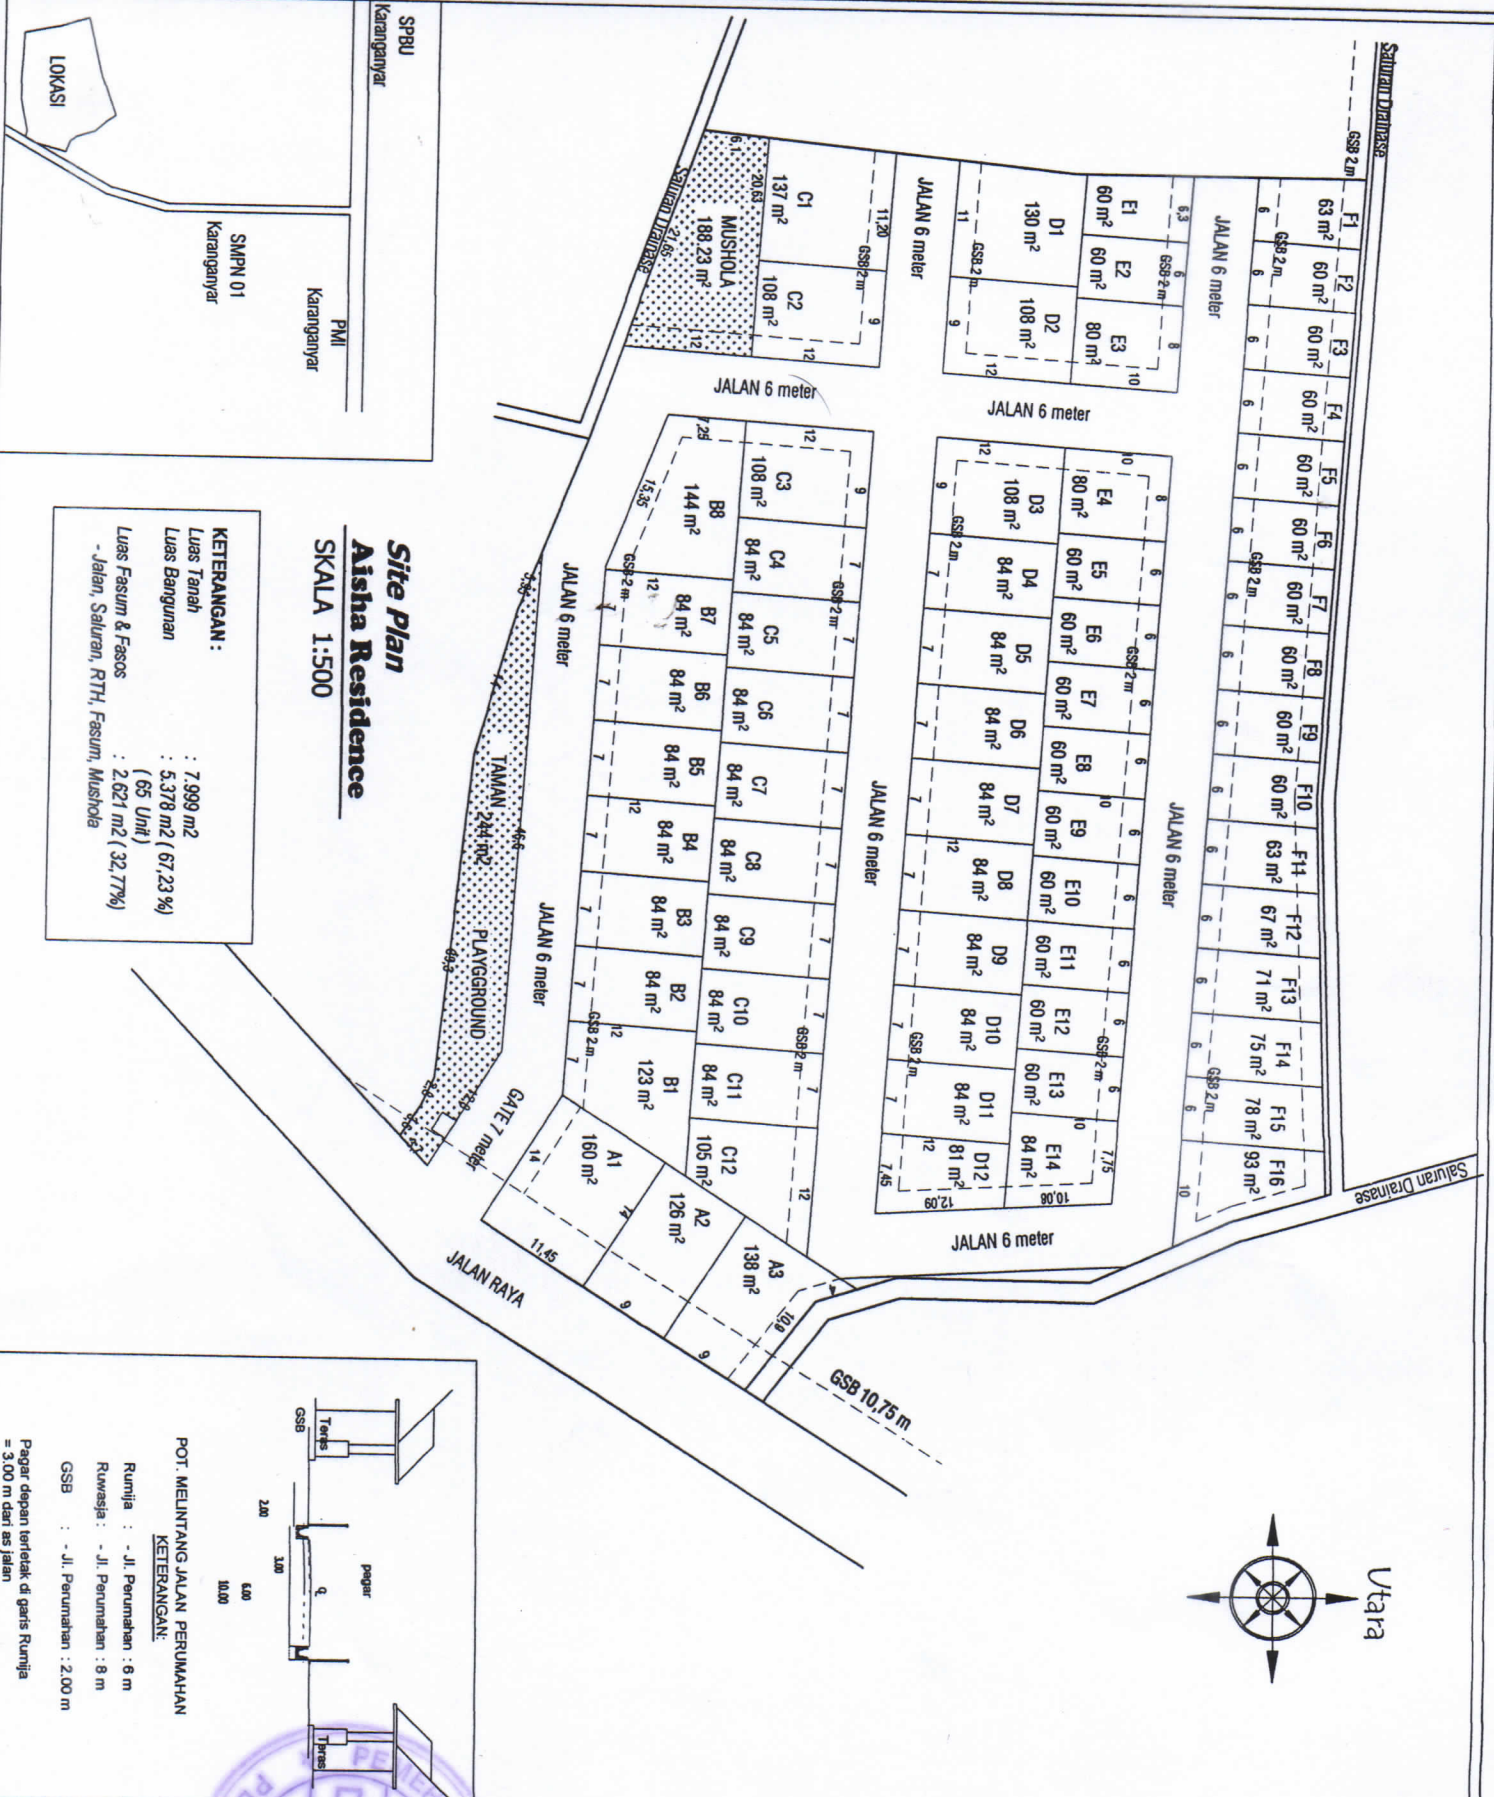

POT. MELINTANG JALAN PERUMAHAN

KETERANGAN:

Rumija : - Jl. Perumahan : 6 m
Ruwasja : - Jl. Perumahan : 8 m
GSB : - Jl. Perumahan : 2,00 m

Pagar depan terletak di garis Rumija
= 3,00 m dari as jalan