



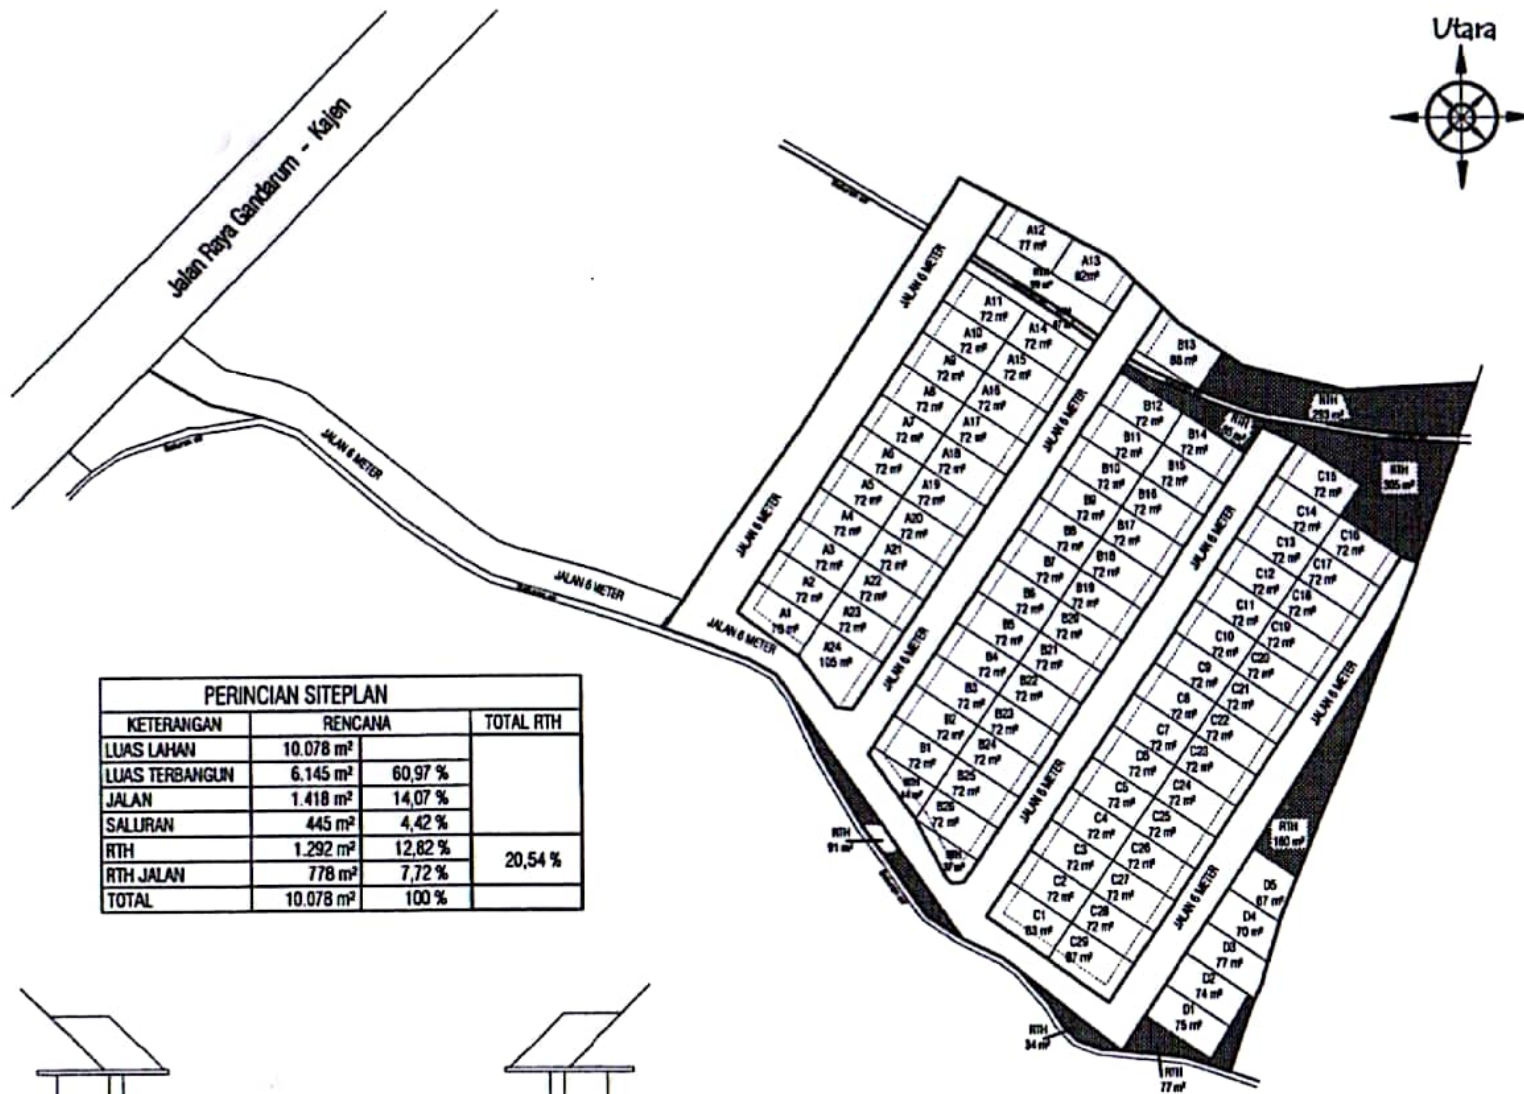

PERINCIAN SITEPLAN		
KETERANGAN	RENCANA	TOTAL RTH
LUAS LAHAN	10.078 m ²	20,54 %
LUAS TERBAUNGUN	6.145 m ²	
JALAN	1.418 m ²	
SALURAN	445 m ²	
RTH	1.292 m ²	
RTH JALAN	778 m ²	7,72 %
TOTAL	10.078 m ²	100 %

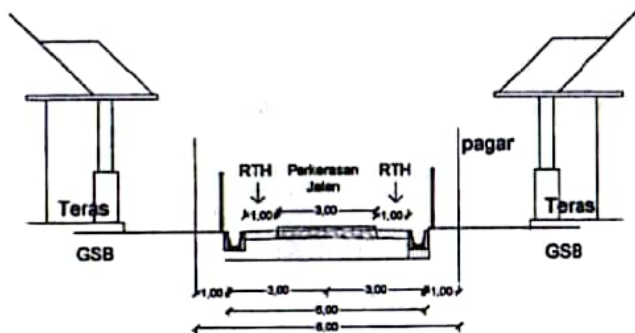

SITEPLAN
Griya Kencana Gandarum

SITE PLAN

LOKASI

PERUMAHAN
GRIYA KENCANA GANDARUM
Desa Gandarum Kec. Kajen
Kabupaten Pekalongan

DISUSUN

PT. YURIS PRATAMA SEJAHTERA

[Signature]
NETA HAPBARI
Direktur

DIKOREKSI

PETUGAS LAPANGAN
DPU DAN PENATAAN RUANG

MOH. HASBI ASHIDIQ, ST.
NIP. 19871016 201101 1 007

ADI HAKAZATI
NIP. 19840430 200801 1 004

DIPERIKSA

KEPALA BIDANG PATA RUANG
DAN PERTANAHAN
DPU TARU KABUPATEN PEKALONGAN

[Signature]
AHMAD AL FARUQ, ST.
NIP. 19740701 200604 1 013

DISETUIJI

KEPALA DINAS PEKERJAAN UMUM DAN
PENATAAN RUANG
KABUPATEN PEKALONGAN

[Signature]
Ir. BAMBANG IRIANTO, M.Si
NIP. 19620227 198303 1 007

Jumlah Lembar

1 1

SKALA KETERANGAN

1 : 1000



Nomor : 09/Siteplan DPU/174/1/2020

Tanggal : 17 Maret 2020