

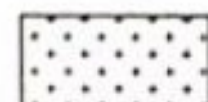
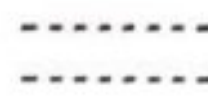
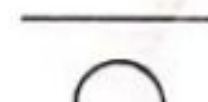
SITEPLAN PERUMAHAN STAIN RESIDENCE SALIT TAHAP 2

TITIK KOORDINAT	
1	-7.015726, 109.575814
2	-7.015820, 109.576026
3	-7.016597, 109.575710
4	-7.016494, 109.575650
5	-7.016241, 109.575840

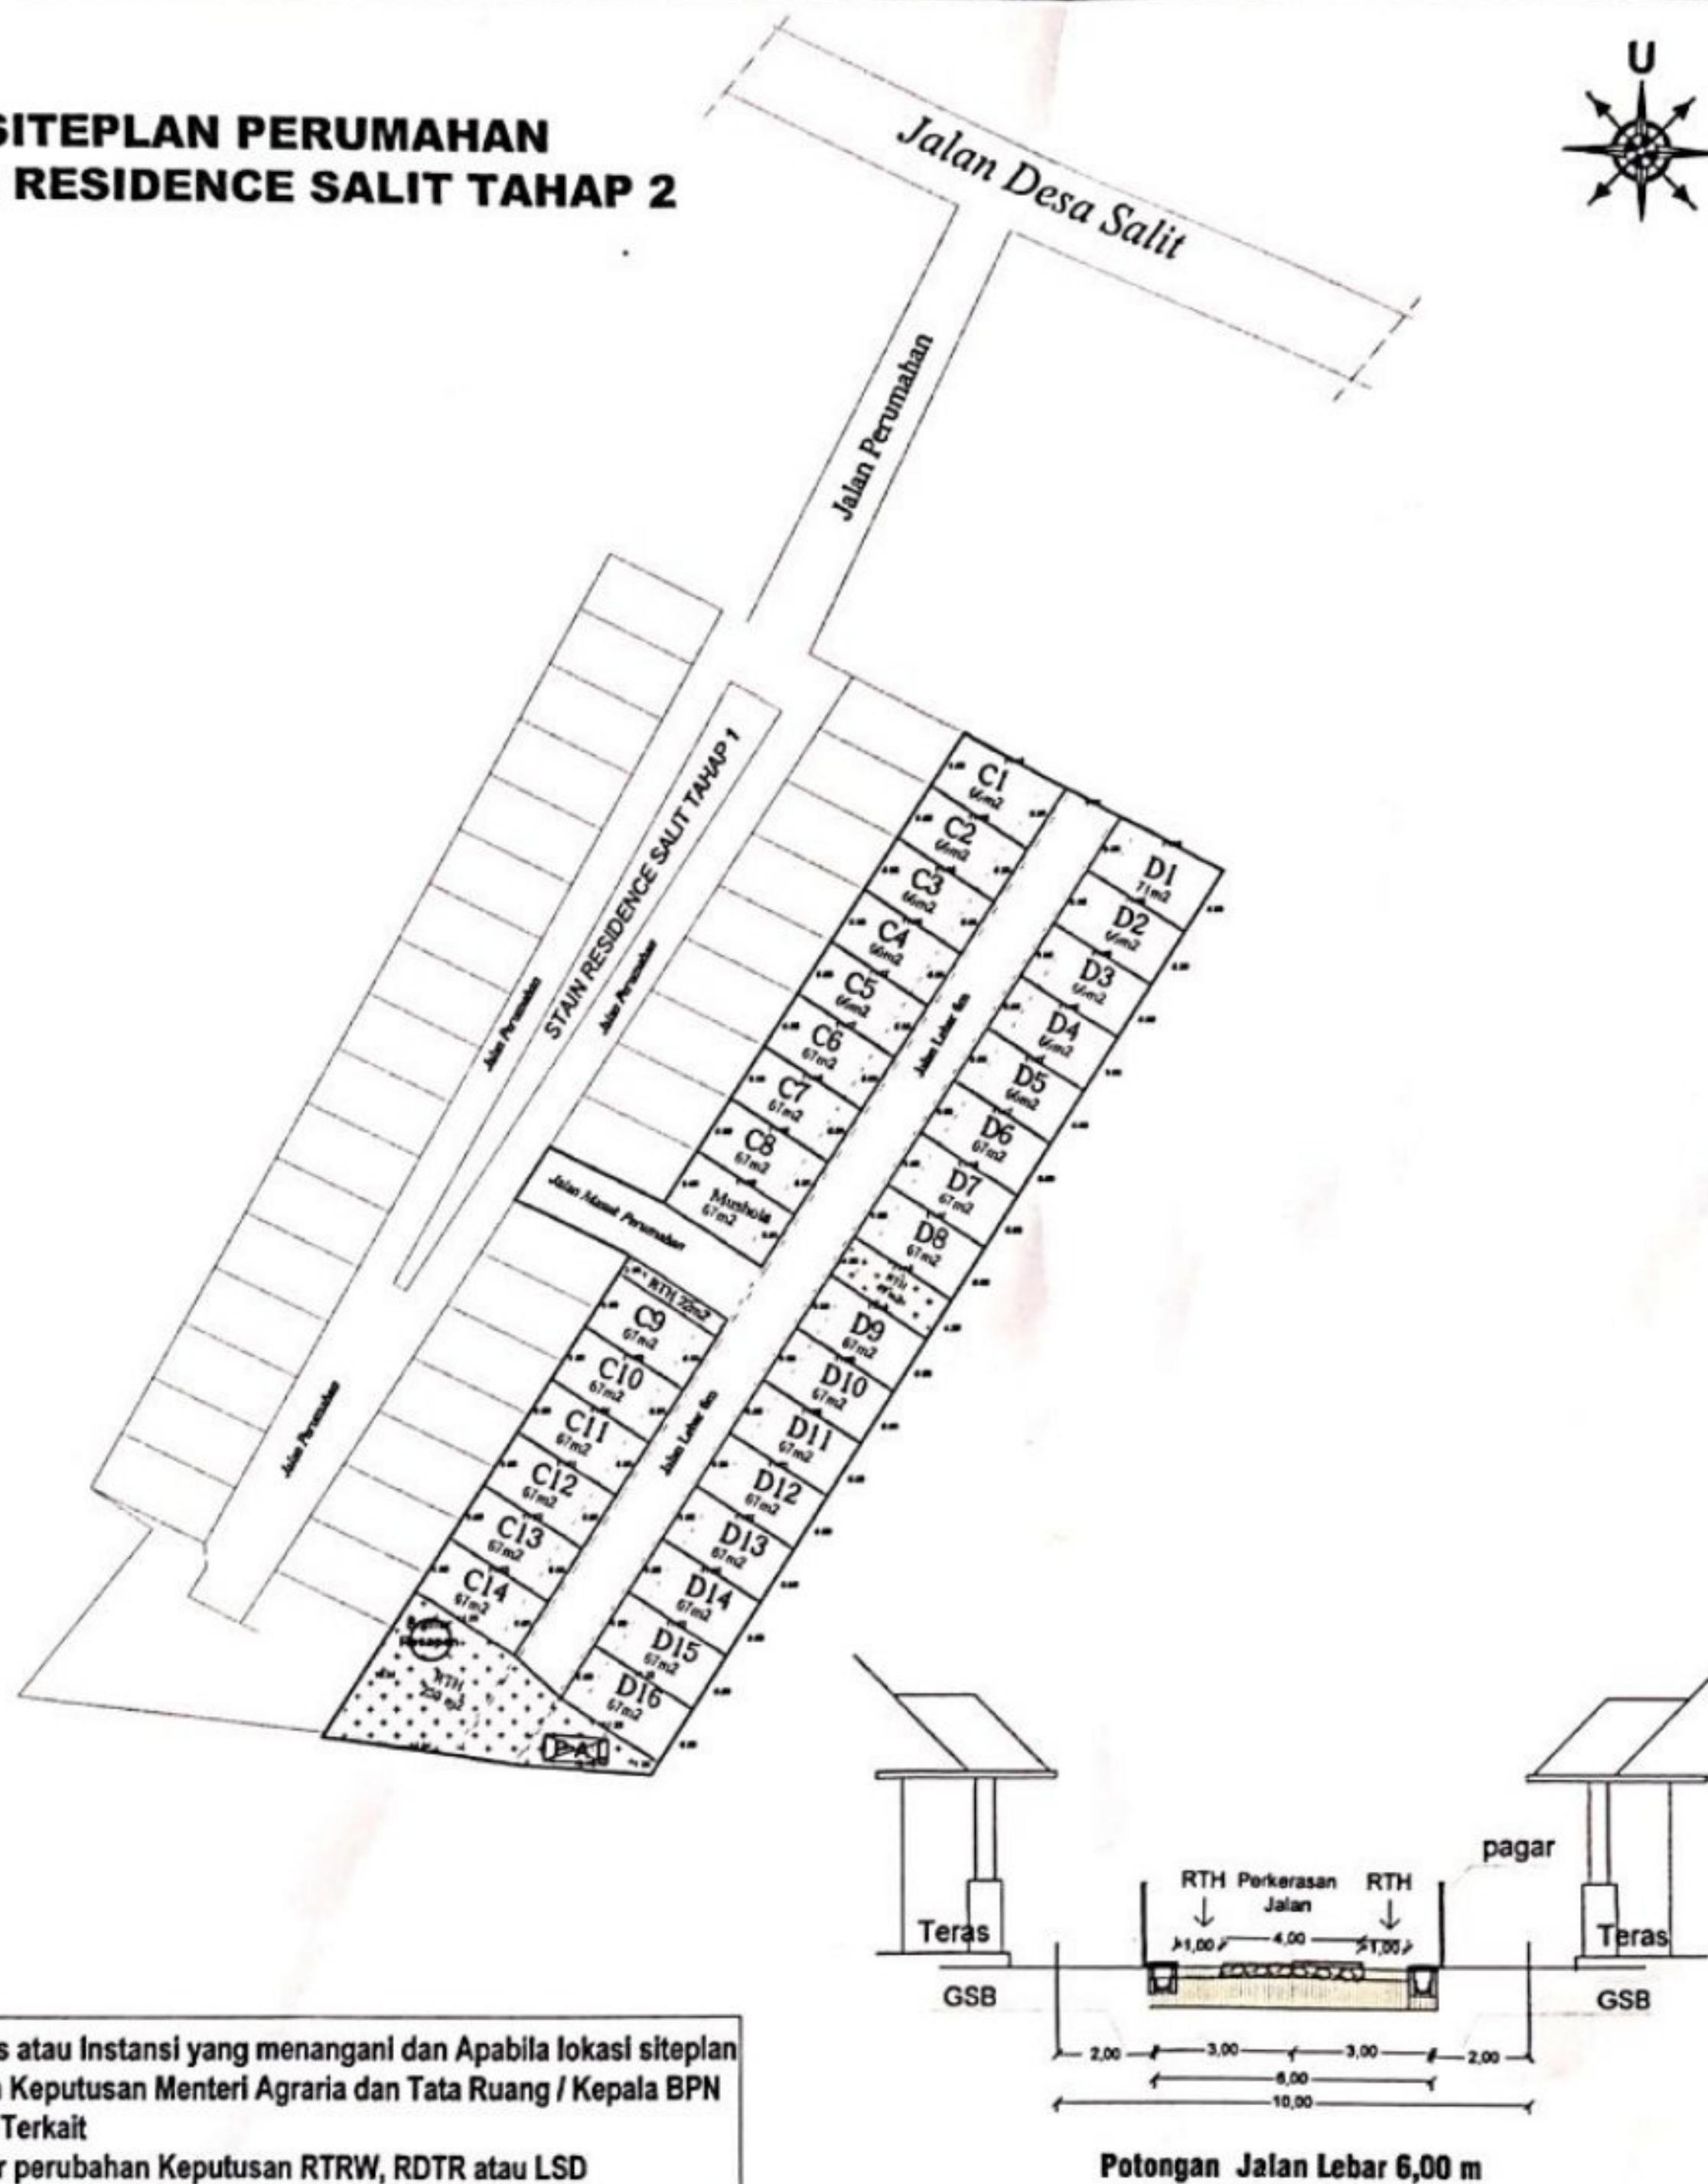
RINCIAN :			
BLOK C	14 Unit	933 m ²	
BLOK D	16 Unit	1.072 m ²	
JUMLAH	30 Unit	2.005 m ²	63,49 %

LUAS TANAH		
MUSHOLA	67 m ²	2,12 %
RTH	330 m ²	10,45 %
RTH JALAN	224 m ²	7,09 %
JALAN	423 m ²	13,40 %
SALURAN	109 m ²	3,45 %
LUAS EFEKTIF	2.005 m ²	63,49 %
JUMLAH	3.086 m ²	100,00 %

Keterangan :

-  : RTH
-  : Saluran air
-  : Garis Sempadan bangunan 2 m
-  : Jalan
-  : Sumur Resapan
-  : IPAL

Zona peruntukan lahan untuk konfirmasi ke Dinas atau Instansi yang menangani dan Apabila lokasi siteplan Perumahan ini berada di Peta LSD sesuai dengan Keputusan Menteri Agraria dan Tata Ruang / Kepala BPN mohon untuk dikonfirmasi ke Dinas atau Instansi Terkait
Pengesahan siteplan ini bukan sebagai dasar perubahan Keputusan RTRW, RDTR atau LSD





**DINAS PERUMAHAN RAKYAT DAN KAWASAN
PEMUKIMAN DAN LINGKUNGAN HIDUP
KABUPATEN PEKALONGAN**
Jl. Singosari No. 85 Tanjungkron Kajen Kab. Pekalongan

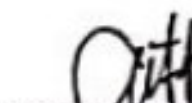
**SITEPLAN PERUMAHAN
STAIN RESIDENCE SALIT TAHAP 2**
Desa Salit Kec. Kajen
Kabupaten Pekalongan

DIBUAT
PT. RAHARJO SEJAHTERA PROPERTI


DIPERIKSA
IRA YUNIARTI
DIREKTUR
DIPERIKSA

PETUGAS LAPANGAN

SUFFSETIAWAN, ST
NIP. 19940808 201902 1 006


AWITA ARYANI MARDIKASARI, ST
NIP. 19940817 201902 2 007

DIPERIKSA
KEPALA BIDANG PENGEMBANGAN PERUMAHAN
DINAS PERUMAHAN RAKYAT DAN KAWASAN PEMUKIMAN
DAN LINGKUNGAN HIDUP
KABUPATEN PEKALONGAN

AGUS SATRIO UTOMO, S.T., M.A.P.
NIP. 19780802 200901 1 007

MENGETAHUI
KEPALA DINAS PERUMAHAN RAKYAT DAN KAWASAN
PEMUKIMAN DAN LINGKUNGAN HIDUP
KABUPATEN PEKALONGAN

DR. M. ABDUL BAZALI, M.T.
NIP. 19720720 199302 1 001

Apabila dikemudian hari pengesahan Siteplan Perumahan ternyata terdapat kekeliruan dalam pengesahan site plan perumahan ini, maka akan dilakukan perbaikan atau pembatalan Siteplan Perumahan

LEMBAR 1 **JUMLAH LEMBAR** 1

SKALA
SITEPLAN 1:1000
DETAIL DAN POTONGAN 1:100
0 5 10 20 30 m
0 50 100 200 300 cm

Nomor : 028/Site/Perumahan/XI/2023
Tanggal : 21 NOVEMBER 2023